

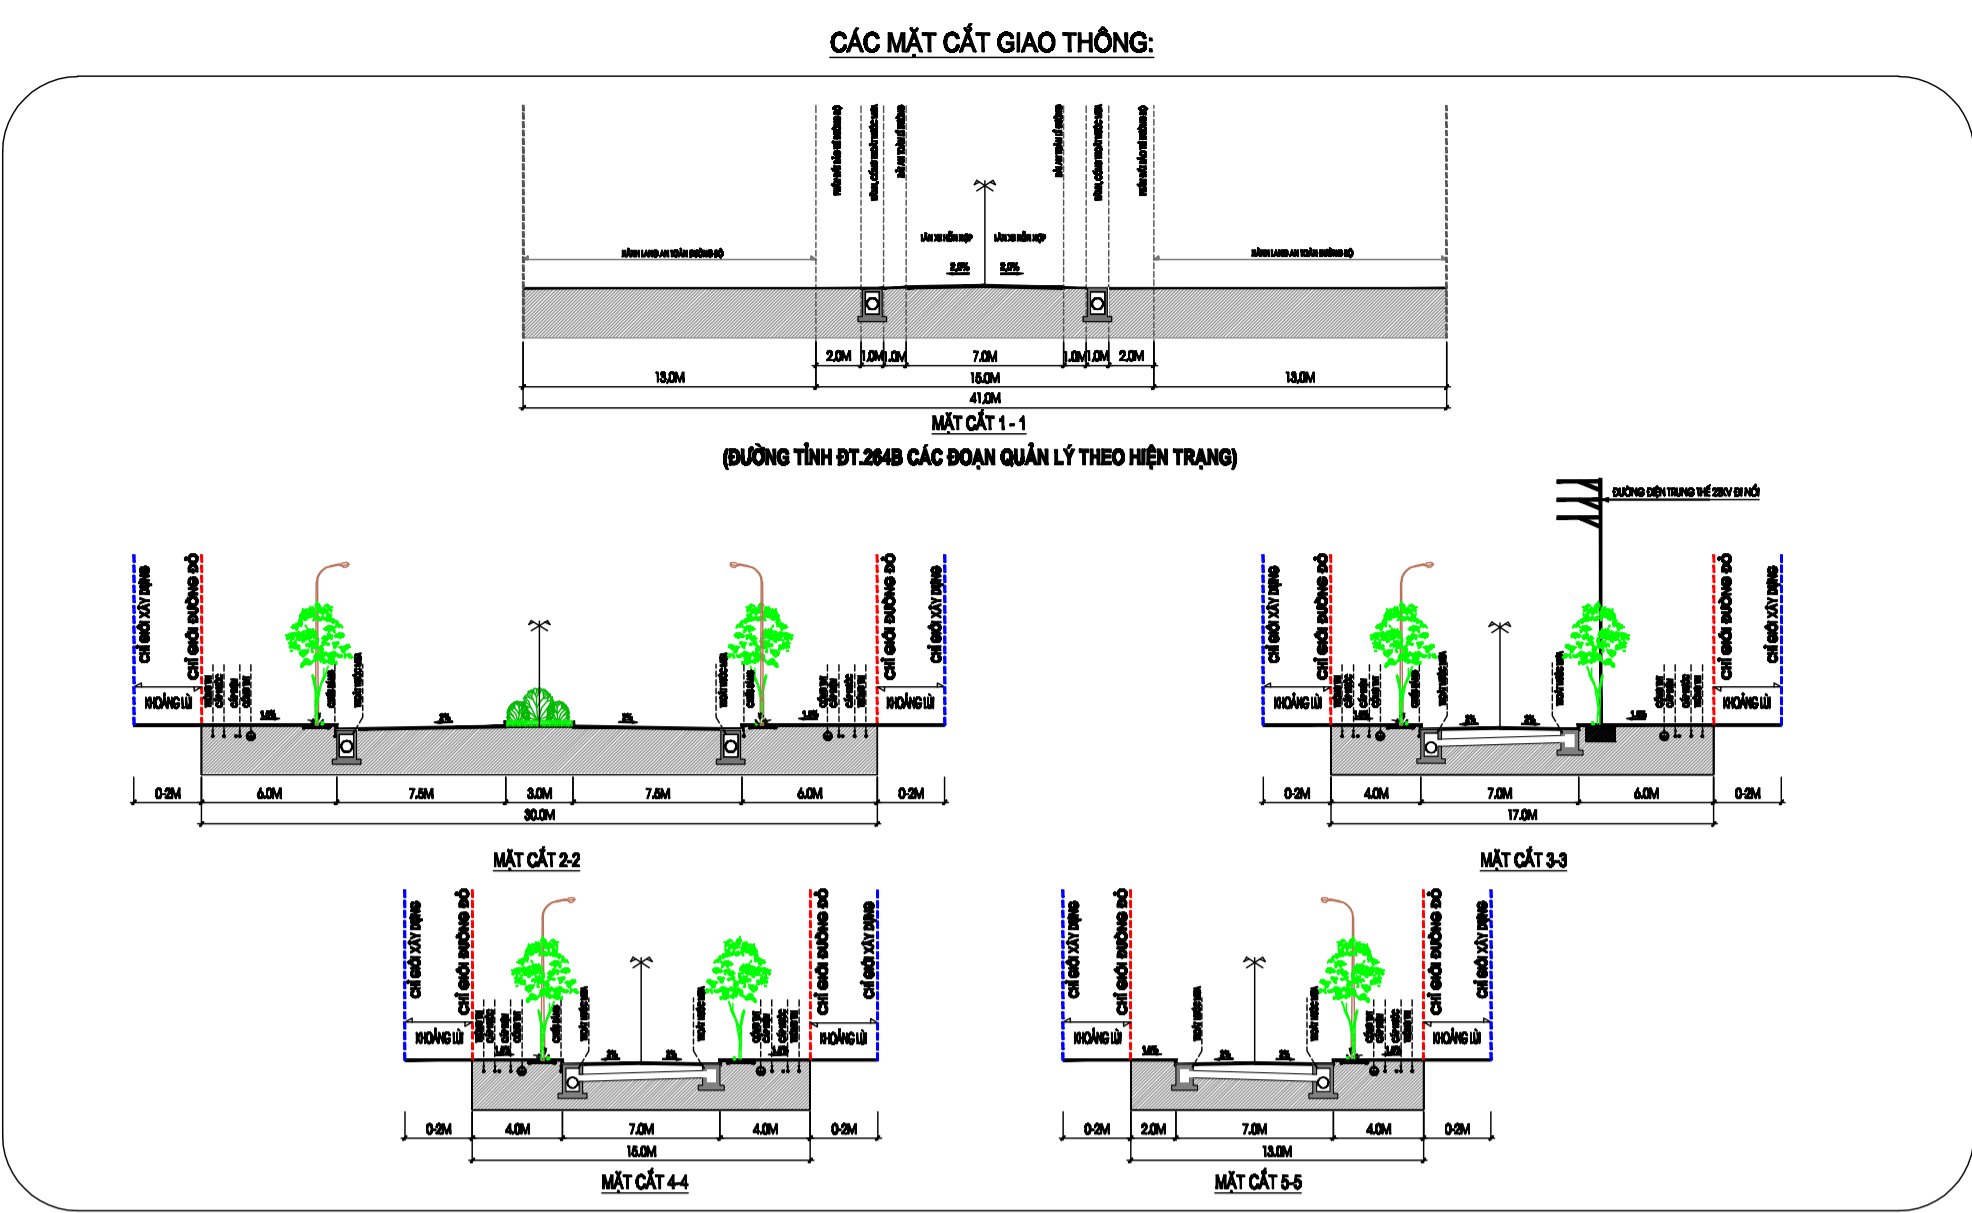


- KÝ HIỆU:**
- ① CÔNG TRÌNH DỊCH VỤ THƯƠNG MẠI
  - ② TRƯỜNG MẦM NON
  - ③ ĐÀI TƯỜNG NỆM CÁC LIỆT SỸ
  - ④ NHÀ VĂN HÓA
  - ⑤ KHU CÂY XANH VUI CHƠI, GIẢI TRÍ CÔNG CỘNG
  - ⑥ KHU XỬ LÝ NƯỚC THẢI
  - Ⓣ BÃI ĐỖ XE
- ▬ ĐƯỜNG TỈNH Đ.T.264B
  - ▬ ĐẤT GIAO THÔNG
  - ▬ NỀN ĐỊA HÌNH QUY HOẠCH
  - ▬ BÀN GIỚI QUY HOẠCH

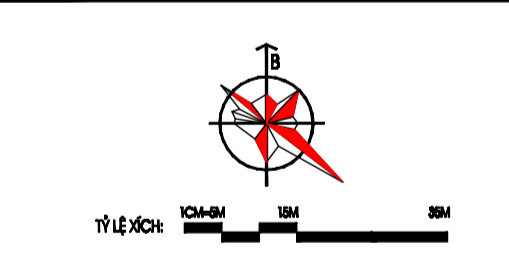

- KÝ HIỆU:**
- ① CÔNG TRÌNH DỊCH VỤ THƯƠNG MẠI
  - ② TRƯỜNG MẦM NON
  - ③ ĐÀI TƯỜNG NỆM CÁC LIỆT SỸ
  - ④ NHÀ VĂN HÓA
  - ⑤ KHU CÂY XANH VUI CHƠI, GIẢI TRÍ CÔNG CỘNG
  - ⑥ KHU XỬ LÝ NƯỚC THẢI
  - Ⓣ BÃI ĐỖ XE
- ▬ ĐƯỜNG TỈNH Đ.T.264B
  - ▬ ĐẤT GIAO THÔNG
  - ▬ NỀN ĐỊA HÌNH QUY HOẠCH
  - ▬ BÀN GIỚI QUY HOẠCH

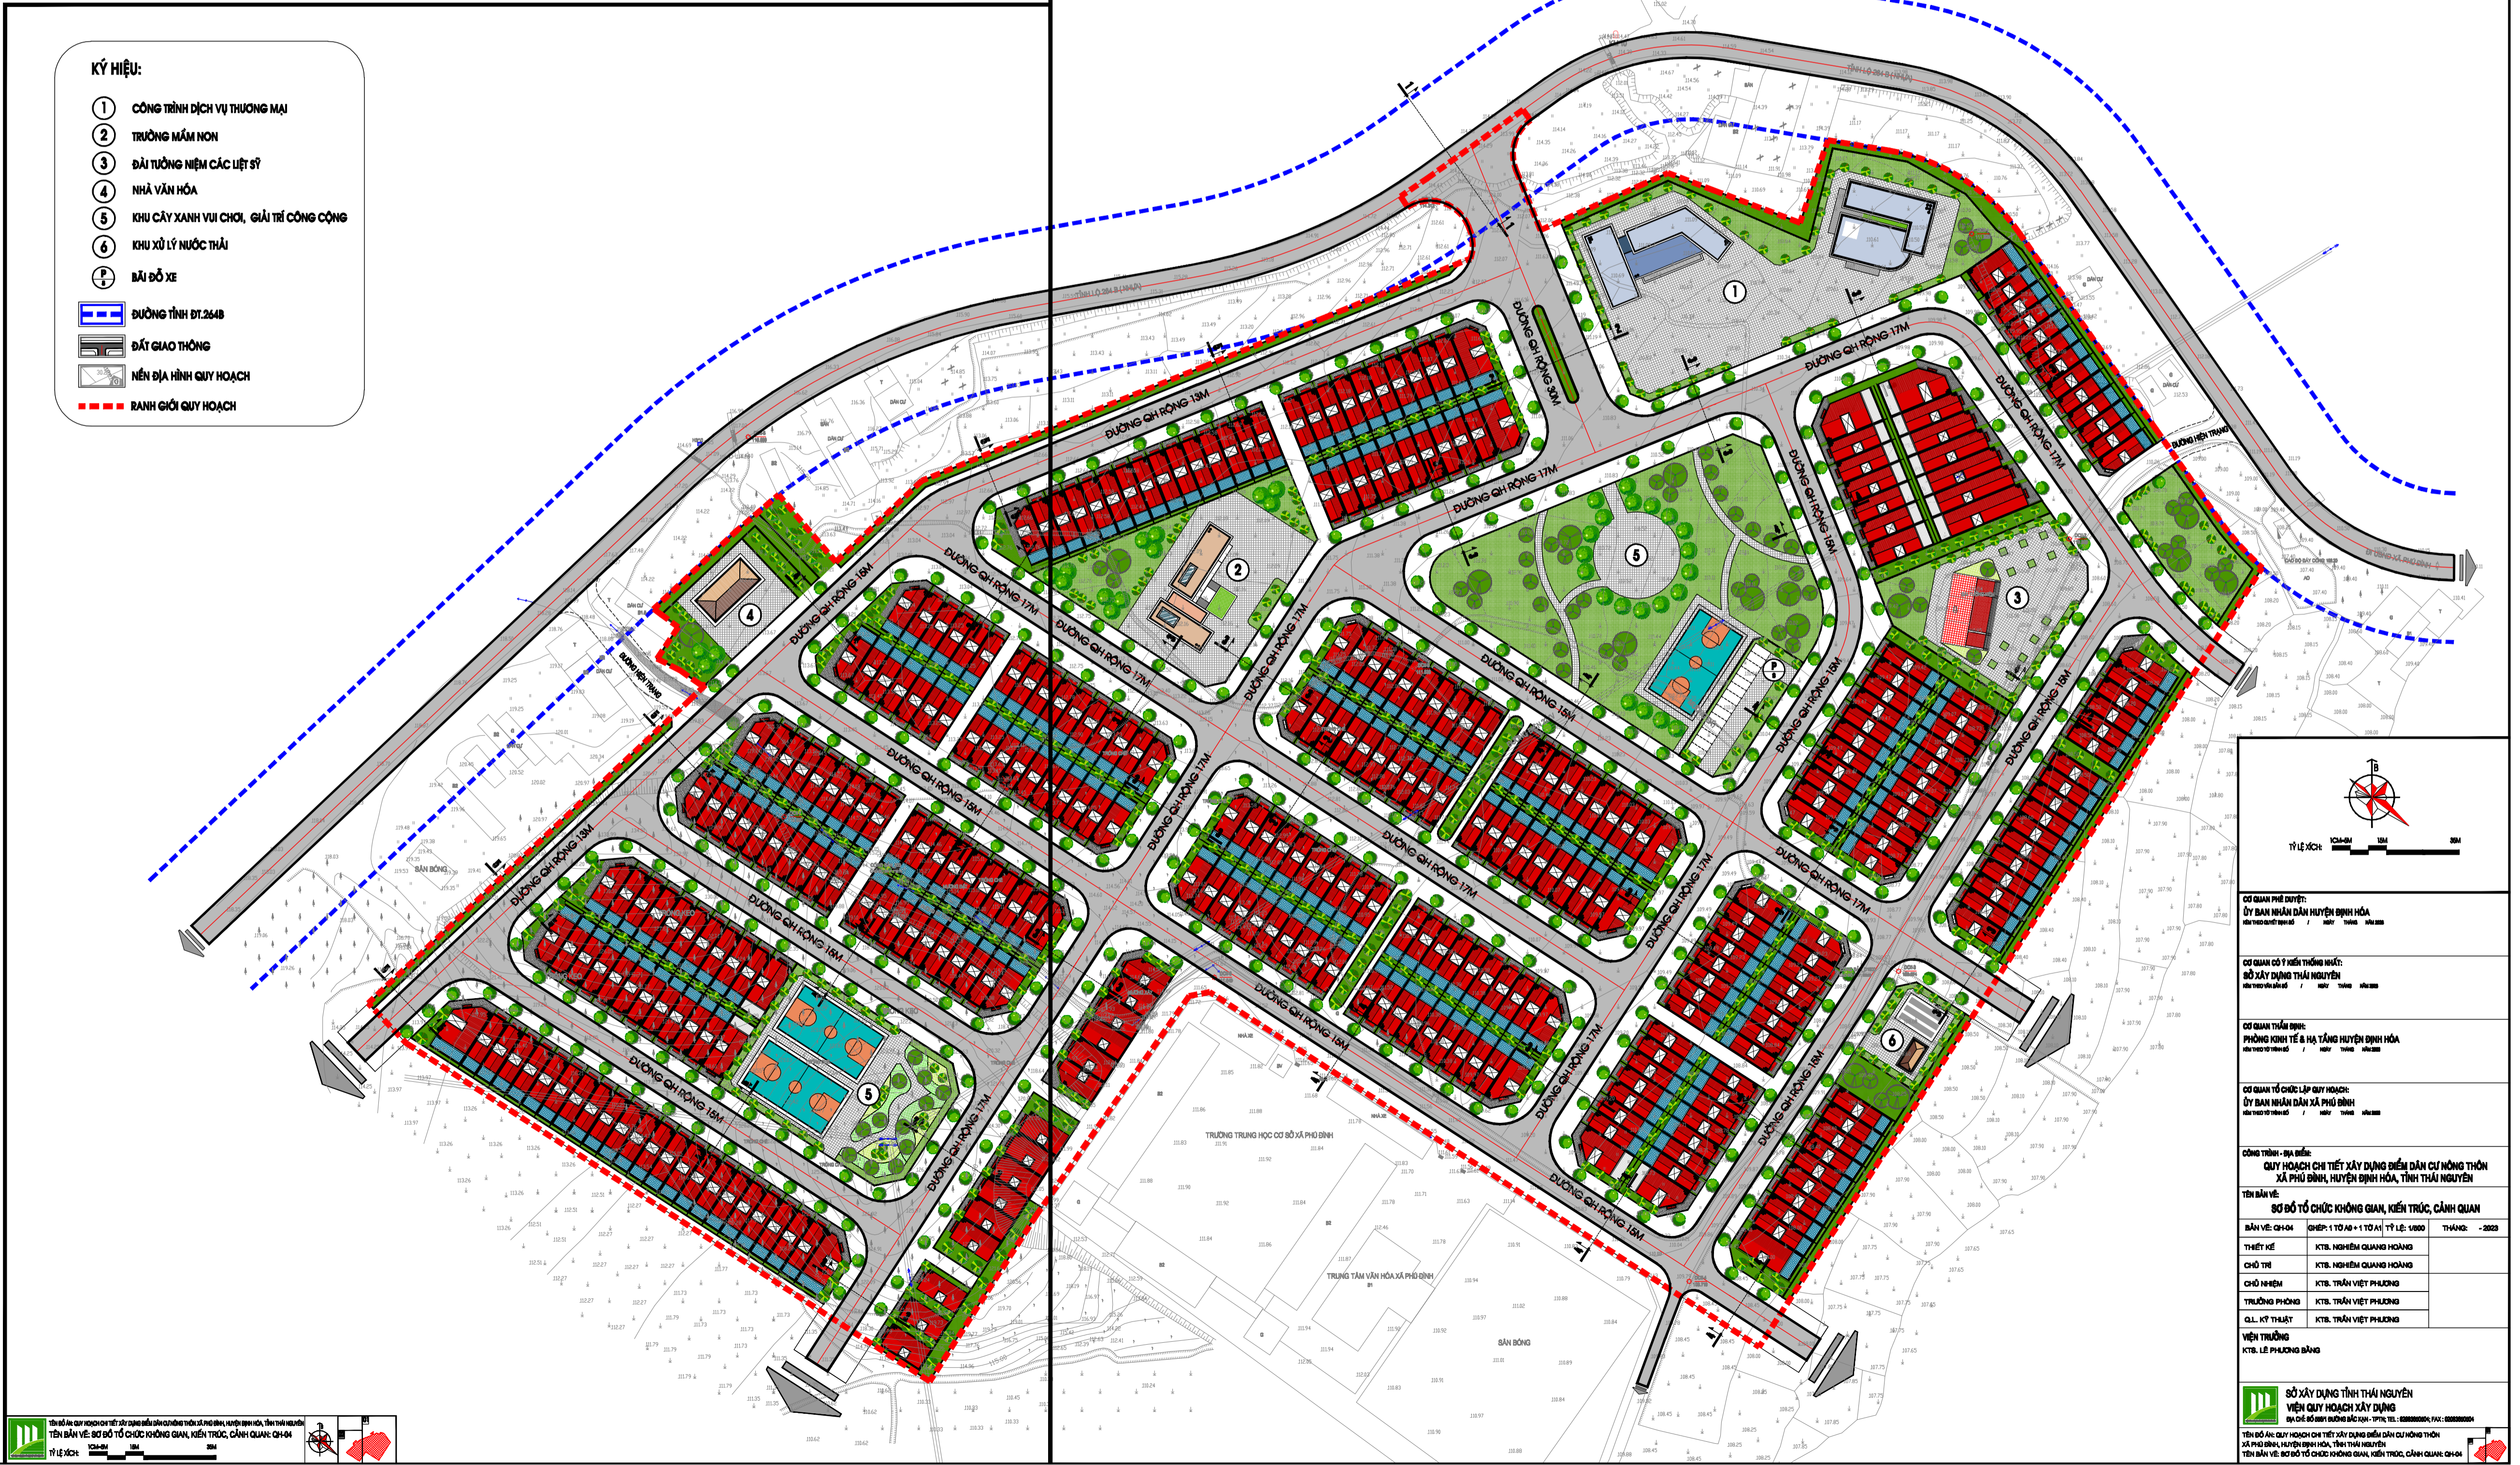

**CƠ QUAN CHỦ QUẢN:**  
ỦY BAN NHÂN DÂN HUYỆN BÌNH HÒA

**CƠ QUAN CÓ TÍNH THAM MƯA:**  
SỞ XÂY DỰNG THẢI NGUYÊN

**CƠ QUAN THAM MƯA:**  
PHÒNG KINH TẾ & HẠ TẦNG HUYỆN BÌNH HÒA


**CƠ QUAN TỔ CHỨC LẬP QUY HOẠCH:**  
ỦY BAN NHÂN DÂN XÃ PHÚ BÌNH

**CÔNG TRÌNH - HỌ TÊN:**  
QUY HOẠCH CHI TIẾT XÂY DỰNG BIỂU DẪN CƯ HỒNG THÓN XÃ PHÚ BÌNH, HUYỆN BÌNH HÒA, TỈNH THÁI NGUYÊN

**TÊN BẢN VẼ:**  
BỘ BỐ TỬ CHỨC KINH QUẢN, KIẾN TRÚC, CẢNH QUAN

BẢN VẼ: QH-04	CHIẾP: 1 TỶ 1/400 - 1 TỶ 1/100	THÁNG: -2023
THIẾT KẾ	KTS. NGUYỄN QUANG HỒNG	
CHỦ TRÌ	KTS. NGUYỄN QUANG HỒNG	
CHỖ NỆM	KTS. TRẦN VIỆT PHƯƠNG	
TRƯỞNG PHÒNG	KTS. TRẦN VIỆT PHƯƠNG	
QL. KỸ THUẬT	KTS. TRẦN VIỆT PHƯƠNG	

**VIỆN TRƯỞNG:**  
KTS. LÊ PHƯƠNG ĐĂNG

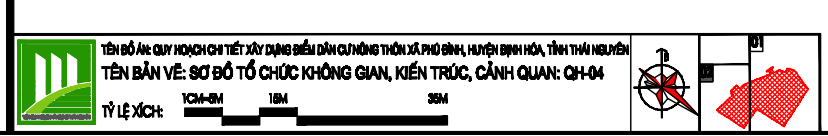

**SỞ XÂY DỰNG TỈNH THÁI NGUYÊN**  
**VIỆN QUY HOẠCH XÂY DỰNG**  
Số 05 Phố Nguyễn Huệ, TP. Thái Nguyên, T. Thái Nguyên

Tên bản vẽ: Bộ bố trí chức năng, kiến trúc, cảnh quan  
Tỷ lệ: 1:2000